



ΕΦΗΜΕΡΙΣ ΤΗΣ ΚΥΒΕΡΝΗΣΕΩΣ

ΤΗΣ ΕΛΛΗΝΙΚΗΣ ΔΗΜΟΚΡΑΤΙΑΣ

ΤΕΥΧΟΣ ΤΕΤΑΡΤΟ **Αρ. Φύλλου 769**

26 Ιουλίου 2005

ΠΕΡΙΕΧΟΜΕΝΑ

ΑΠΟΦΑΣΕΙΣ

ΑΠΟΦΑΣΕΙΣ

Αριθ. 5252 (1)

Έγκριση καθορισμού οριοθέτησης τμημάτων του χειμάρρου «Μαλαμαμούτη» και του ρέματος «Γηροκομείου» Δήμου Πατρέων Ν. Αχαΐας.

Ο ΓΕΝΙΚΟΣ ΓΡΑΜΜΑΤΕΑΣ
ΠΕΡΙΦΕΡΕΙΑΣ ΔΥΤΙΚΗΣ ΕΛΛΑΔΑΣ

Έχοντας υπόψη:

1. Το άρθρο 5 του ν. 3200/1955 περί διοικητικής αποκέντρωσης, όπως τροποποιήθηκε και συμπληρώθηκε μεταγενέστερα.

2. Τις διατάξεις του π.δ. 39/1983 περί μεταβιβάσεως αρμοδιοτήτων του Υπουργού Δημ. Έργων στις Περιφερειακές Υπηρεσίες.

3. Τις διατάξεις του άρθρου 66 του ν. 1622/1986 «περί Τοπικής Αυτοδιοίκησης, Περιφερειακής Ανάπτυξης και δημοκρατικού προγραμματισμού» όπως αντικαταστάθηκε με τις διατάξεις της παρ. 5 του άρθρου 33 του ν. 1832/1989.

4. Τις διατάξεις του άρθρου 7 του ν. 2503/1997 «Διοίκηση, οργάνωση, στελέχωση της Περιφέρειας, ρύθμιση θεμάτων για την Τοπική Αυτοδιοίκηση και άλλες διατάξεις».

5. Την υπ' αριθμ. 33/1998 εγκύκλιο του ΥΠΕΧΩΔΕ «Αστυνόμευση ρεμάτων και συντήρηση αντιπλ/κών έργων».

6. Το άρθρο 5 του ν. 3010/2002 «Εναρμόνιση του ν. 1650/1986 με τις οδηγίες 97/11 Ε.Ε και 96/61 Ε.Ε. διαδικασία οριοθέτησης και ρυθμίσεις θεμάτων για τα υδατορέματα και άλλες διατάξεις».

7. Την υπ' αριθμ. 9622/2.9.2002 απόφαση του Γεν. Γραμματέα Περιφέρειας Δυτικής Ελλάδας «περί αναθέσεως μέρους των αρμοδιοτήτων Γεν. Γραμματέα στο Διευθυντή Δημοσίων Έργων» .

8. Το από 27.1.2005 απόσπασμα από το πρακτικό αρ. 4/2005 της συνεδρίασης του Δημοτικού Συμβουλίου του Δήμου Πατρέων Ν. Αχαΐας (αρ. απόφασης 47/2005), που αποφασίζει ομόφωνα για την οριοθέτηση τμημάτων του χειμάρρου «Μαλαμαμούτη» και του ρέματος «Γηροκομείου» Δήμου Πατρέων Ν. Αχαΐας, όπως αυτή φαίνεται στο Τοπογραφικό Διάγραμμα και την Υδρολογική - Υδραυλική μελέτη που συνέταξε η Μ.Ε.Δ.Ε. Β. Χριστόπουλος - Α. Αλεβίζος - Η. Κέντρος Ε.Ε. και θεώρησε η Δ/νση Τεχνικών Υπηρεσιών της Νομαρχιακής Αυτ/σης Αχαΐας.

9. Το υπ' αριθμ. Η. 1706/19.4.2005 έγγραφο της Δ.Τ.Υ.Ν. Αχαΐας, με το οποίο μας διαβίβασε Τεχνική Έκθεση Υδρολογικής - Υδραυλικής και Περιβαλλοντικής μελέτης και τοπογραφικό διάγραμμα, στο οποίο σημειώνονται με μπλε και κόκκινη γραμμή και αριθμούς οι οριογραμμές καθορισμού της οριοθέτησης των τμημάτων του χειμάρρου «Μαλαμαμούτη» και του ρέματος «Γηροκομειού» Δήμου Πατρέων Ν. Αχαΐας όπως τα παρακάτω :

Χείμαρρος Μαλαμαμούτης: 1, 2, 3, 4, 5, 6, 7, 17, 24, 25, 26, 27, 28, 29, 30, 31, 18, 19, 20, 21, 22, 23.

Ρέμα Γηροκομειού: 7, 8, 9, 10, 11, 12, 13, 14, 15, 16, 17 και αυτό ελέγχθηκαν και θεωρήθηκαν από την υπόψη Υπηρεσία (ΔΤΥΝ. Αχαΐας), αποφασίζουμε:

Εγκρίνουμε τον καθορισμό των οριογραμμών των τμημάτων του χειμάρρου «Μαλαμαμούτη» και του ρέματος «Γηροκομειού» Δήμου Πατρέων Ν. Αχαΐας που φαίνονται στο τοπογραφικό διάγραμμα με μπλε και κόκκινη γραμμή και σημειώνονται με τους αριθμούς που αναγράφονται στην παραπάνω παράγραφο 9, όπως αυτές καθορίστηκαν από την Υδρολογική-Υδραυλική μελέτη που συντάχθηκε από την ΜΕΔΕ Β. Χριστόπουλος - Α. Αλεβίζος - Η. Κέντρος Ε.Ε, και ελέγχθηκαν και θεωρήθηκαν από την Δ.Τ.Υ.Ν. Αχαΐας.

Η απόφαση αυτή να δημοσιευθεί στην Εφημερίδα της Κυβερνήσεως.

Πάτρα, 16 Ιουνίου 2005

Ο Γενικός Γραμματέας Περιφέρειας
ΠΑΝΑΓΙΩΤΗΣ ΚΑΒΒΑΔΑΣ

ΕΓΚΡΙΝΕΤΑΙ
Με την υπ' αριθ.: 5252 απόφαση
16-06-05
Ο ΓΕΝ. ΓΡΑΜΜΑΤΕΑΣ ΠΔΕ
ΣΑΒΒΑΔΑΣ

ΜΕΛΕΤΗΤΙΚΗ ΕΤΑΙΡΕΙΑ ΔΥΤΙΚΗΣ ΕΛΛΑΔΑΣ - ΜΕΔΕ
Β. ΧΡΙΣΤΟΠΟΥΛΟΣ - Α. ΑΛΕΒΙΖΟΣ - Η. ΚΕΝΤΡΟΣ Ε.Ε.
ΒΥΡΩΝΟΣ 6 - 262 24 ΠΑΤΡΑ - ΤΗΛ. 2610 323466, 342550
Α.Φ.Μ. 099782854 - Δ.Ο.Υ. Γ΄ ΠΑΤΡΩΝ

ΠΑΡΑΤΗΡΗΣΗ:

Στο ρέμα Γηροκομείου από διατομή Δ5 μέχρι συμβολή διατηρείται η υφιστάμενη διώρυγα σκυροδέματος ως έχει (επαρκής).
Η γραμμή πλημμύρας ταυτίζεται με την εσωτερική πλευρά του κατακόρυφου τοιχείου και η γραμμή οριοθέτησης με την εξωτερική πλευρά.
Από διατομή Δ5 και ανάντη που το ρέμα είναι εγκιβωτισμένο διατηρήθηκε η ίδια λογική για την χάραξη των γραμμών πλημμύρας και οριοθέτησης.

Στο χείμαρρο Μαλαμαμούτη η διατομή της υφιστάμενης διώρυγας ελέγχθηκε υδραυλικά και κρίθηκε ανεπαρκής.
Προτείνεται ανακατασκευή με νέα τυπική ορθογωνική διατομή μεγαλύτερου πλάτους.
Η γραμμή πλημμύρας ταυτίζεται με την εσωτερική πλευρά του κατακόρυφου τοιχείου και η γραμμή οριοθέτησης με την εξωτερική πλευρά.

ΤΥΠΙΚΗ ΔΙΑΤΟΜΗ

ΟΤ2016 ΚΧ2010 ΟΤ2012 ΚΧ2012β ΟΤ2015 ΟΤ2022 ΟΤ2014α ΟΤ2014β

ΔΗΛΩΣΗ

Η τοπογραφική αποτύπωση έγινε από το γραφείο μελετών Π. Λέντζου.

Η εξάρτηση της τοπογραφικής αποτύπωσης έγινε από το Ελληνικό Γεωδαιτικό Σύστημα Αναφοράς 1987 (ΕΓΣΑ 87)

Σημείο	X	Y	H	
T107	305778.230	4229471.120		Σκουντρέϊκα
T112	300673.680	4233390.620		Λαδόπουλος
T377503	303866.066	4234196.353	126.118	Καραμανδάνειο (ΟΚΧΕ)
T1	303674.436	4233788.487	67.012	Ιδρυθέν

Ο τοπογράφος μηχανικός

ΚΟΡΥΦΕΣ ΟΡΙΟΘΕΤΗΣΗΣ
ΜΑΛΑΜΑΜΟΥΤΗ (ΠΡΙΝ ΤΗΝ ΣΥΜΒΟΛΗ)

ΣΗΜΕΙΑ	X	Y
17	303685.56	4233800.32
24	303688.72	4233797.47
25	303700.37	4233784.95
26	303708.87	4233776.64
27	303712.44	4233772.53
28	303710.60	4233770.84
29	303706.93	4233775.06
30	303698.62	4233783.17
31	303686.91	4233795.75
18	303683.77	4233798.57

ΚΟΡΥΦΕΣ ΟΡΙΟΘΕΤΗΣΗΣ
Ρ. ΓΗΡΟΚΟΜΕΙΟΥ – ΜΑΛΑΜΑΜΟΥΤΗ

ΣΗΜΕΙΑ	X	Y
1	303667.53	4233791.06
2	303671.72	4233793.46
3	303674.08	4233795.33
4	303676.49	4233797.39
5	303680.23	4233799.55
6	303682.84	4233801.08
7	303684.60	4233801.82
8	303694.40	4233807.88
9	303702.89	4233813.24
10	303704.85	4233814.59
11	303734.55	4233833.50
12	303735.32	4233832.22
13	303715.62	4233819.30
14	303705.84	4233813.05
15	303703.90	4233811.72
16	303695.20	4233806.35
17	303685.56	4233800.32
18	303683.77	4233798.57
19	303681.52	4233797.29
20	303677.97	4233795.25
21	303675.78	4233793.36
22	303673.20	4233791.32
23	303668.86	4233788.82

ΜΕΛΕΤΗ ΟΡΙΟΘΕΤΗΣΗΣ
ΧΕΙΜΑΡΡΟΥ ΜΑΛΑΜΑΜΟΥΤΗ
ΚΑΙ ΡΕΜΑΤΟΣ ΓΗΡΟΚΟΜΕΙΟΥ
ΣΤΗ ΣΥΜΒΟΛΗ ΤΟΥΣ – Ο.Τ. 2015
ΣΧΕΔΙΟΥ ΠΟΛΕΩΣ ΠΑΤΡΩΝ
(ΣΤΗΝ ΙΔΙΟΚΤΗΣΙΑ ΝΤΑΒΛΟΥΡΟΥ, ΟΔΟΙ ΖΗΝΩΝΟΣ–ΚΛΕΑΡΧΟΥ)

ΣΧΕΔΙΟ 1: ΟΡΙΖΟΝΤΙΟΓΡΑΦΙΑ
ΚΛΙΜΑΚΑ 1:200

ΠΑΤΡΑ ΟΚΤΩΒΡΙΟΣ 2004
ΜΕΛΕΤΗΤΗΣ: ΜΕΛΕΤΗΤΙΚΗ ΕΤΑΙΡΕΙΑ ΔΥΤΙΚΗΣ ΕΛΛΑΔΑΣ (ΜΕΔΕ) Β. ΧΡΙΣΤΟΠΟΥΛΟΣ–Α.ΑΛΕΒΙΖΟΣ–Η.ΚΕΝΤΡΟΣ Ε.Ε.
Ο ΜΕΛΕΤΗΤΗΣ ΕΛΕΓΧΘΗΚΕ ΘΕΩΡΗΘΗΚΕ

ΘΕΩΡΗΘΗΚΕ
Ο ΔΙ/ΝΤΗΣ ΤΕΧΝ. ΥΠΗΡΕΣΙΩΝ
ΧΡ. ΣΠΥΡΟΠΟΥΛΟΣ

Αριθ. 8626 (2)

Καθορισμός ορίων Αιγιαλού και Παραλίας στη θέση «Πεντάτι» Δήμου Μελιτειέων.

Ο ΓΕΝΙΚΟΣ ΓΡΑΜΜΑΤΕΑΣ
ΠΕΡΙΦΕΡΕΙΑΣ ΙΟΝΙΩΝ ΝΗΣΙΩΝ

Έχοντας υπόψη:

1. Τις διατάξεις των άρθρων 3, 4, 5 και 6 του ν. 2971/2001 (ΦΕΚ 285/τ.Α΄/ 19.12.2001) «Περί αιγιαλού .παραλίας και άλλες διατάξεις» και ειδικότερα τα άρθρα 3, 4, 5, 6, 7 και 9 αυτού.

2. Τις διατάξεις του άρθρου 2 του β.δ. 439/1970 «περί συμπληρώσεως των διατάξεων περί αιγιαλού».

3. Τις διατάξεις του άρθρου 19 παρ. 5 ν. 2344/1995, του άρθρου 52 παρ. 6 του ν. 2218/1994, του άρθρου 4 παρ. 7 ν. 2240/1994 δυνάμει των οποίων αρμοδιότητες του Υπουργείου Οικονομικών που είχαν μεταβιβαστεί στους Νομάρχες, ανήκουν στον Περ/κό Δ/ντή σε συνδυασμό με αυτές του άρθρου 14 παρ. 2 του ν. 2399/1996 με τις οποίες περιήλθαν στο Γενικό Γραμματέα της Περιφέρειας.

4. Τις διατάξεις των παρ. 2 και 6 του άρθρου 1 ν. 2503/1997 «Διοίκηση, Οργάνωση, Στελέχωση της Περιφέρειας ρύθμιση θεμάτων για την Τοπική Αυτοδιοίκηση και άλλες διατάξεις» (ΦΕΚ 107 τ. Α΄) σύμφωνα με τις οποίες οι Περιφερειακές Υπηρεσίες του Υπουργείου Οικονομικών που συγκροτούσαν την Περιφερειακή Διοίκηση του Νομού ή της Νομαρχίας δεν υπήχθησαν στην ενιαία οργανική μονάδα της Περιφέρειας, ούτε καταργήθηκαν, αλλά αποτελούν από 1.9.1997 Υπηρεσίες του Υπουργείου Οικονομικών.

5. Το υπ' αριθμ. 28979/31.7.1997 έγγραφο της Δ/νσης Διοίκησης του Υπουργείου Εσωτερικών, Δημ. Διοίκησης και Αποκέντρωσης, σύμφωνα με το οποίο οι αρμοδιότητες του Γεν. Γραμματέα της Περιφέρειας σε θέματα Υπηρεσιών του Υπουργείου Οικονομικών, μεταφέρονται από 1.9.1997 στον Υπουργό Οικονομικών.

6. Την υπ' αριθμ. 1100383/1330/Α0006/31.10.2001 (ΦΕΚ 1485/τ. Β΄/31.10.2001) κοινή απόφαση των Πρωθυπουργού και Υπουργού Οικονομικών, περί καθορισμού αρμοδιοτήτων των Υφυπουργών Οικονομικών.

7. Την υπ' αριθμ. 1115093/1378/Α0006/17.12.2001 (ΦΕΚ 1720/τ.Β΄/21.12.2001) απόφαση του Υφυπουργού Οικονομικών, περί μεταβίβασης αρμοδιοτήτων στο Γενικό Γραμματέα, στους Γενικούς Διευθυντές κ.λ.π. του Υπουργείου Οικονομικών, όπως αυτή τροποποιήθηκε με την υπ' αριθμ. 1041136/468/Α0006/18.5.2002 (ΦΕΚ 633/τ.Β΄/ 22.5.2002) απόφαση του Υφυπουργού Οικονομίας και Οικονομικών.

8. Τις διατάξεις του άρθρου 46 παρ. 21του ν. 3220/ 28.1.2004 (ΦΕΚ 15/Α/2004) σύμφωνα με το οποίο, από 10.4.2004 οι αρμοδιότητες του Υπουργού Οικονομίας και Οικονομικών οι οποίες ανήκαν ή είχαν μεταβιβασθεί στους Νομάρχες μέχρι την έναρξη λειτουργίας των Νομαρχιακών Αυτοδιοικήσεων και αφορούν θέματα Υπηρεσιών του Υπουργείου Οικονομίας και Οικονομικών που εξαιρέθηκαν με τις διατάξεις του ν. 2218/1994, περιέρχονται στο Γενικό Γραμματέα της Περιφέρειας.

9. Την από 20.1.2005 έκθεσή της κατά το άρθρο 3 του π.δ. 2971/2001 αρμόδιας Επιτροπής καθορισμού ορίων αιγιαλού και παραλίας, για τον καθορισμό ορίων αιγιαλού και παραλίας στη θέση «Πεντάτι» ΔΗΜΟΥ Μελιτειέων Ν. ΚΕΡΚΥΡΑΣ.

10. Το από Οκτώβριο 2004 τοπογραφικό υψομετρικό διάγραμμα σε κλίμακα 1:500 που συντάχθηκε σε μία (1) πινακίδα από το Σπύρο Παγιατάκη, Τοπογράφο Μηχ/κό και το Θωμά Μπατσούλη Πολιτικό Μηχανικό , ελέγχθηκε για την ακρίβεια της αποτύπωσης και την τήρηση των προδιαγραφών στις 20.12.2004 από την ΜΑΡΙΑ ΑΡΜΕΝΙΑΚΟΥ Τοπογράφο Μηχανικό της Κτηματικής Υπηρεσίας και θεωρήθηκε την ίδια ημερομηνία από την ΜΑΡΙΑ ΑΡΜΕΝΙΑΚΟΥ Τοπογράφο Μηχανικό της Κτηματικής Υπηρεσίας ,όπως ορίζουν οι διατάξεις του άρθρου 4 του π.δ. 2971/2004.

11. Το υπ' αριθμ. Φ. 544.5/356/30.3.2005 έγγραφο του Γ.Ε.Ν., αποφασίζουμε:

Επικυρώνουμε την από 20.1.2005 έκθεση της κατά το άρθρο 3 του π.δ. 2971/2001 αρμόδιας Επιτροπής καθορισμού ορίων αιγιαλού και παραλίας, για τον καθορισμό των ορίων του αιγιαλού και της παραλίας στη θέρη «Πεντάτι» του ΔΗΜΟΥ Μελιτειέων Ν. ΚΕΡΚΥΡΑΣ καθώς επίσης και το από Οκτωβρίου 2004 τοπογραφικό - υψομετρικό διάγραμμα σε κλίμακα 1:500 που συντάχθηκε σε μία (1) πινακίδα από το Σπύρο Παγιατάκη, Τοπογράφο Μηχανικό και το Θωμά Μπατσούλη, Πολιτικό Μηχανικό ελέγχθηκε για την ακρίβεια της αποτύπωσης στις 20.12.2004 από την ΜΑΡΙΑ ΑΡΜΕΝΙΑΚΟΥ Τοπογράφο Μηχανικό της Κτηματικής Υπηρεσίας και θεωρήθηκε στις 20.12.2004 από την ΜΑΡΙΑ ΑΡΜΕΝΙΑΚΟΥ Τυπογράφο Μηχανικό της Κτηματικής Υπηρεσίας ,όπως ορίζουν οι διατάξεις του άρθρου 4 του π.δ. 2971/2001.

Στο τοπογραφικό αυτό διάγραμμα καθορίστηκε από την αρμόδια Επιτροπή ,όπως πιο πάνω αναφέρεται:

Α. Η οριογραμμή του Αιγιαλού με κόκκινη συνεχή πολυγωνική γραμμή με στοιχεία Κ1, Κ2, Κ3,.......Κ27.

Β. Η οριογραμμή της Παραλίας με κίτρινη συνεχόμενη πολυγωνική γραμμή με στοιχεία Π1, Π2, Π3,...........Π27.

Καθορίζεται ζώνη παραλίας πλάτους 10 μέτρων για εξυπηρέτηση των σκοπών της παρ. 1 του άρθρου 7 του π.δ. 2971/2001.

Δεν υπάρχουν κτίσματα εντός της ζώνης της παραλίας.

Δεν υφίσταται παλαιός αιγιαλός.

Η παρούσα απόφαση μαζί με την έκθεση της Επιτροπής και το τοπογραφικό διάγραμμα θα δημοσιευθούν στην Εφημερίδα της Κυβερνήσεως.

Κέρκυρα, 4 Ιουλίου 2005

Ο Γενικός Γραμματέας Περιφέρειας
ΣΩΤΗΡΙΟΣ Θ. ΒΟΣΔΟΥ

ΕΚΘΕΣΗ
ΕΠΙΤΡΟΠΗΣ ΚΑΘΟΡΙΣΜΟΥ ΤΩΝ ΟΡΙΩΝ ΑΙΓΙΑΛΟΥ

Για τον καθορισμό των ορίων του αιγιαλού και παραλίας στη θέση ΠΕΝΤΑΤΙ του ΔΗΜΟΥ ΜΕΛΙΤΕΙΕΩΝ.

Στην Κέρκυρα σήμερα την 20.1.2005 οι υπογεγραμμένοι:

1. Αθανασία Αργυρού, Προϊσταμένη Κτηματικής Υπηρεσίας Κέρκυρας

2. Μαρία Αρμενιάκου, μηχανικό της Κτηματικής Υπτρεσίας

3. Ευάγγελος Καλαμπαλίκης, Λιμενάρχη Κέρκυρας

4. Μαρία Παπαναστασίου, Δ/ντρια ΧΩ.ΠΟ.ΠΕ Ν.Α. Κερκύρας

5. Ιωάννης Χαλμούκης, Δ/ντής Δ/νσης ΧΩ.ΜΕ. της Γ.Γ. Π.Ι.Ν., απών

που αποτελούν την Επιτροπή καθορισμού των ορίων αι-

γιαλού, σύμφωνα με το άρθρο 3 του ν. 2971/19.12.2001 μετά την υπ' αριθμ. ΚΥ/42/14.1.2005 πρόσκληση της Προέδρου:

Λαβόντες υπ' όψη:

1. Την από 16.9.2004 αίτηση του Δήμου ΜΕΛΙΤΕΙΕΩΝ με την οποία ζητείται ο καθορισμός των ορίων του αιγιαλού και παραλίας στην περιοχή ΠΕΝΤΑΤΙ του ΔΗΜΟΥ ΜΕΛΙΤΕΙΕΩΝ.

2. Το από Οκτωβρίου 2004 τοπογραφικό διάγραμμα που συντάχθηκε από τον Σπύρο Παγιατάκη, Τοπ. Μηχ/κό και τον Θωμά Μπατσούλη Πολιτικό Μηχανικό του Δήμου Μελιτειέων σε μία (1) πινακίδα σε κλίμακα 1:500, ελεγμένο για την ακρίβεια και την τήρηση των προδιαγραφών από Τοπογράφο Μηχανικό της Κτηματικής Υπηρεσίας σύμφωνα με το άρθρο 5 παρ. 2 του ν. 2971/2001 τις 20.12.2004 και θεωρημένο την ίδια ημερομηνία.

3. Το άρθρο 23 του ν. 1337/1983 και το π.δ. 12.3.1983 [ΦΕΚ 33Α΄/14.3.1983] «περί προστασίας των ακτών».

4. Τις διατάξεις του ν. 2971/2001 όπως ψηφίστηκε καθώς επίσης τη σχετική Δικαστηριακή και Διοικητική Νομολογία.

5. Τα στοιχεία καθορισμού αιγιαλού και παραλίας που προβλέπονται από το άρθρο 9 του ν. 2971/2001 και ειδικότερα.

α) Τη γεωμορφολογία του εδάφους για την οποία αναλυτικά αναφέρεται ότι:

1. Η μορφολογία της ακτής συνιστάται από βραχώδη πρανή με απότομη κλίση και ύψη στέψης που κυμαίνονται από 4μ. έως 10 μ. καθώς και από χαλαρά ιζήματα (άμμος, χαλίκια, πέτρες) που έχουν προκύψει από την αποσάθρωση - διάβρωση των μητρικών πετρωμάτων της ακτής.

2. Της ακτής συνέχονται εκτάσεις λοφώδεις, με εδάφη ημιβραχώδη, εκτός σχεδίου δόμησης, αδόμητες, χέρσες.

3. Το φυσικό όριο βλάστησης συνίσταται από θαμνώδη φυσική βλάστηση.

β) Το γεγονός ότι στην περιοχή δεν εντοπίστηκαν παράκτιοι φυσικοί πόροι.

γ) Τα πορίσματα από την εκτίμηση των μετεωρολογικών στοιχείων της περιοχής, ήτοι το ότι η περιοχή προσβάλλεται από ισχυρούς νότιους, νοτιοδυτικούς και βορειοδυτικούς ανέμους έντασης 7Β.

δ) Τη μορφολογία του πυθμένα ο οποίος συνίσταται από βραχώδη σύσταση με μεγάλα βάθη κοντά στην ακτή.

ε) Τον τομέα ανάπτυξης κυματισμού σε σχέση με το μέτωπο της ακτής.

στ) Την μη ύπαρξη τεχνικών έργων στην περιοχή.

ζ) Την μη ύπαρξη καταγεγραμμένων δημοσίων κτημάτων κάθε κατηγορίας που βρίσκονται σε άμεση γειτνίαση με την παράκτια ζώνη.

η) Την μη ύπαρξη υφιστάμενου κτηματολογίου.

ι) Την μη ύπαρξη ευπαθών οικοσυστημάτων και προστατευόμενων περιοχών, αποφασίζει:

1. Καθορίζει πάνω στο τοπογραφικό διάγραμμα:

α. Την οριακή γραμμή του αιγιαλού με κόκκινη συνεχή πολυγωνική γραμμή, Κ1, Κ2, Κ3, Κ4, Κ5, Κ6, Κ7, Κ8, Κ9, Κ10, Κ11, Κ12, Κ13, Κ14, Κ15, Κ16, Κ17, Κ18, Κ19, Κ20, Κ21, Κ22, Κ23, Κ24, Κ25, Κ26, Κ27 της οποίας οι κορυφές εξασφαλίζονται από το Κρατικό Τριγωνομετρικό δίκτυο με τις ακόλουθες συντεταγμένες.


α/α	Χ	Ψ
Κ1	42608,60	4384171,70
Κ2	142610,90	4384195,50
Κ3	142622,00	4384222,00
Κ4	142626,30	4384225,80
Κ5	142628,70	4384222,00
Κ6	142629,50	4384207,00
Κ7	142642,50	4384206,70
Κ8	142647,00	4384217,60
Κ9	142668,80	4384221,20
Κ10	142698,00	4384257,50
Κ11	142705,00	4384269,30
Κ12	142722,50	4384272,20
Κ13	142741,00	4384255,60
Κ14	142750,50	4384250,00
Κ15	142760,70	4384235,30
Κ16	142781,50	4384228,80
Κ17	142789,60	4384242,50
Κ18	142835,20	4384275,50
Κ19	142834,70	4384294,50
Κ20	142827,50	4384326,50
Κ21	142845,50	4384351,00
Κ22	142871,60	4384355,50
Κ23	142882,80	4384366,20
Κ24	142904,20	4384412,50
Κ25	142944,50	4384438,70
Κ26	142953,30	4384465,00
Κ27	142990,00	4384471,80

β. Την οριογραμμή της παραλίας με συνεχή κίτρινη πολυγωνική γραμμή Π1, Π2, Π6, Π7,... ,Π16, Π17, Π27 παράλληλη της γραμμής αιγιαλού και σε απόσταση 10 μέτρων από αυτήν.


Αποφαίνεται ότι δεν υφίσταται παλαιός αιγιαλός ούτε κτίσματα στη ζώνη της παραλίας.

Κέρκυρα, 20 Ιανουαρίου 2005


Η Επιτροπή
ΑΘΑΝΑΣΙΑ ΑΡΓΥΡΟΥ, ΜΑΡΙΑ ΑΡΜΕΝΙΑΚΟΥ,
ΕΥΑΓΓ. ΚΑΛΑΜΠΑΛΙΚΗΣ, ΜΑΡΙΑ ΠΑΠΑΝΑΣΤΑΣΙΟΥ,
ΙΩΑΝΝΗΣ ΧΑΛΜΟΥΚΗΣ

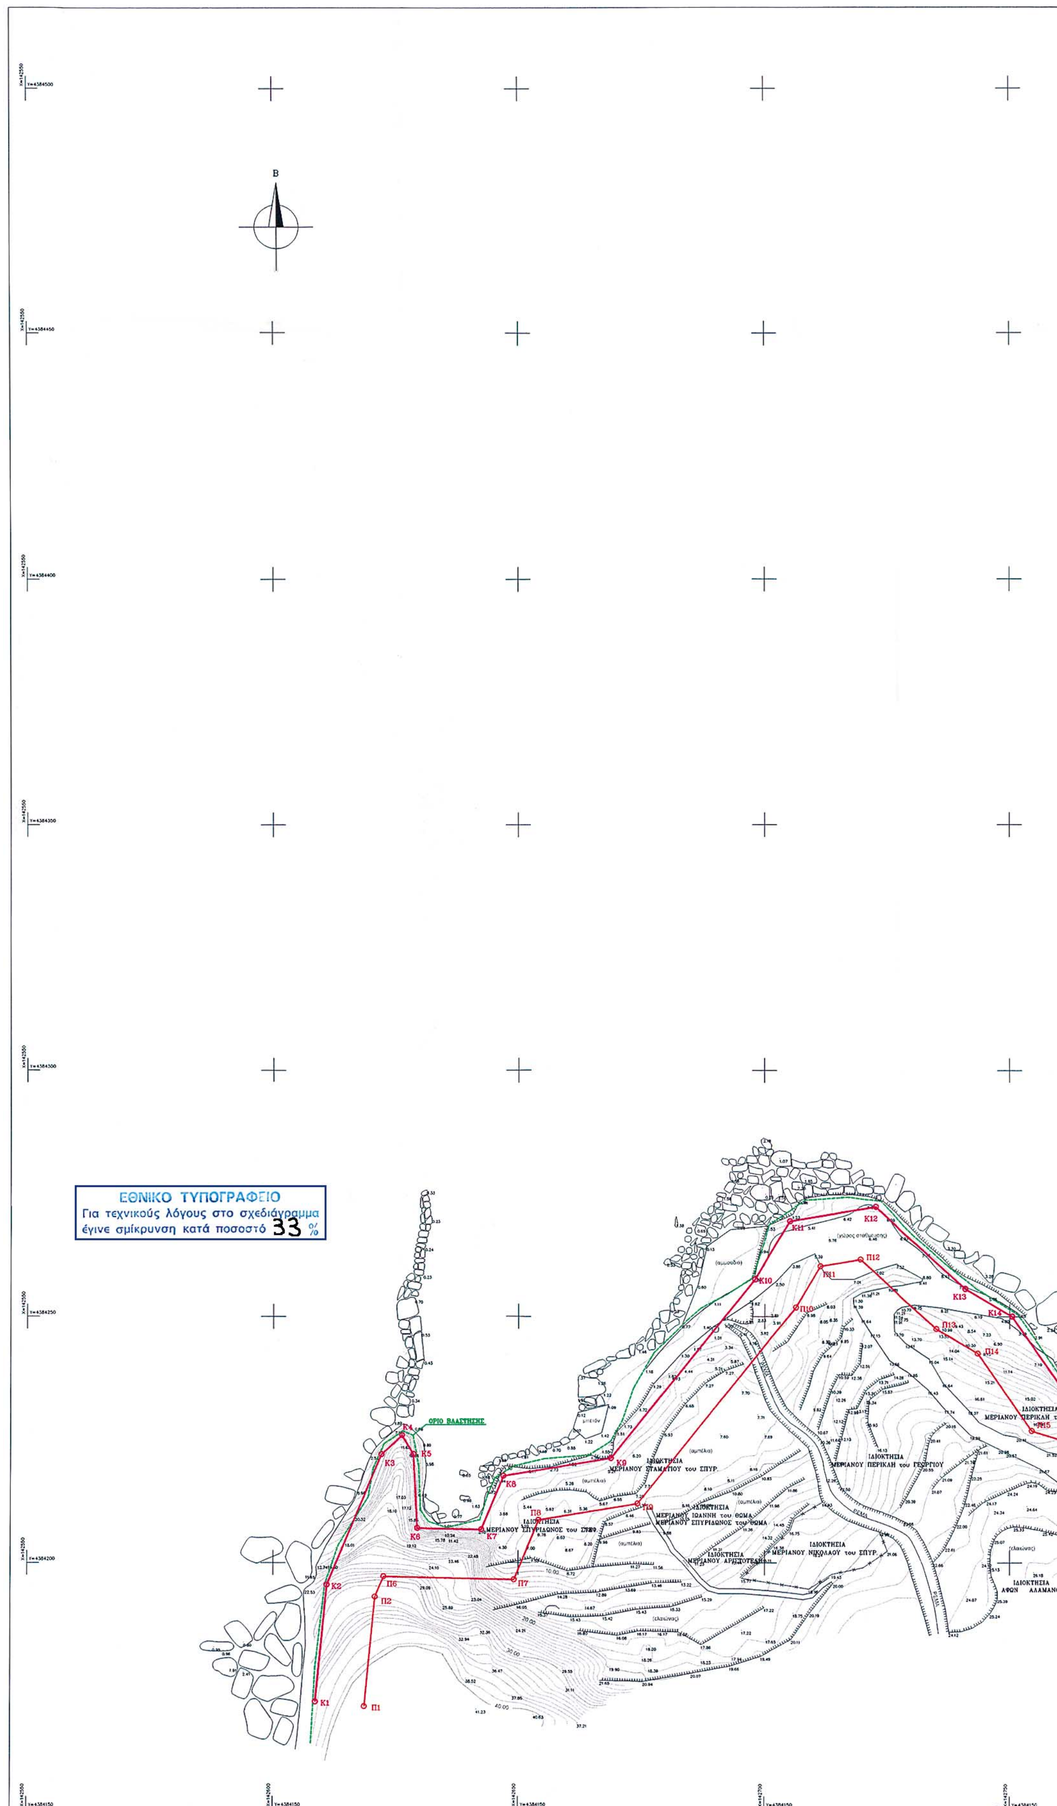

ΕΘΝΙΚΟ ΤΥΠΟΓΡΑΦΕΙΟ
Για τεχνικούς λόγους στο σχεδιάγραμμα έγινε σμίκρυνση κατά ποσοστό 33 %
Β
ΟΡΙΟ ΒΛΑΣΤΗΣΗΣ
Κ1
Κ2
Κ3
Κ4
Κ5
Κ6
Κ7
Κ8
Κ9
Κ10
Κ11
Κ12
Κ13
Κ14
Π1
Π2
Π6
Π7
Π8
Π9
Π10
Π11
Π12
Π13
Π14
Π15
ΙΔΙΟΚΤΗΣΙΑ ΜΕΡΙΑΝΟΥ ΣΠΥΡΙΔΩΝΟΣ του ΣΤΑΘ.
ΙΔΙΟΚΤΗΣΙΑ ΜΕΡΙΑΝΟΥ ΣΤΑΜΑΤΙΟΥ του ΣΠΥΡ.
ΙΔΙΟΚΤΗΣΙΑ ΜΕΡΙΑΝΟΥ ΙΩΑΝΝΗ του ΘΩΜΑ ΜΕΡΙΑΝΟΥ ΣΠΥΡΙΔΩΝΟΣ του ΘΩΜΑ
ΙΔΙΟΚΤΗΣΙΑ ΜΕΡΙΑΝΟΥ ΑΡΙΣΤΟΤΕΛΗ
ΙΔΙΟΚΤΗΣΙΑ ΜΕΡΙΑΝΟΥ ΝΙΚΟΛΑΟΥ του ΣΠΥΡ.
ΙΔΙΟΚΤΗΣΙΑ ΜΕΡΙΑΝΟΥ ΠΕΡΙΚΛΗ του ΓΕΩΡΓΙΟΥ
ΙΔΙΟΚΤΗΣΙΑ ΜΕΡΙΑΝΟΥ ΠΕΡΙΚΛΗ του
ΙΔΙΟΚΤΗΣΙΑ ΑΦΩΝ ΑΛΑΜΑΝΟΥ
(αμπέλια)
(ελαιώνας)
(αμμουδιά)
(χώρος στάθμευσης)
ΡΕΜΑ

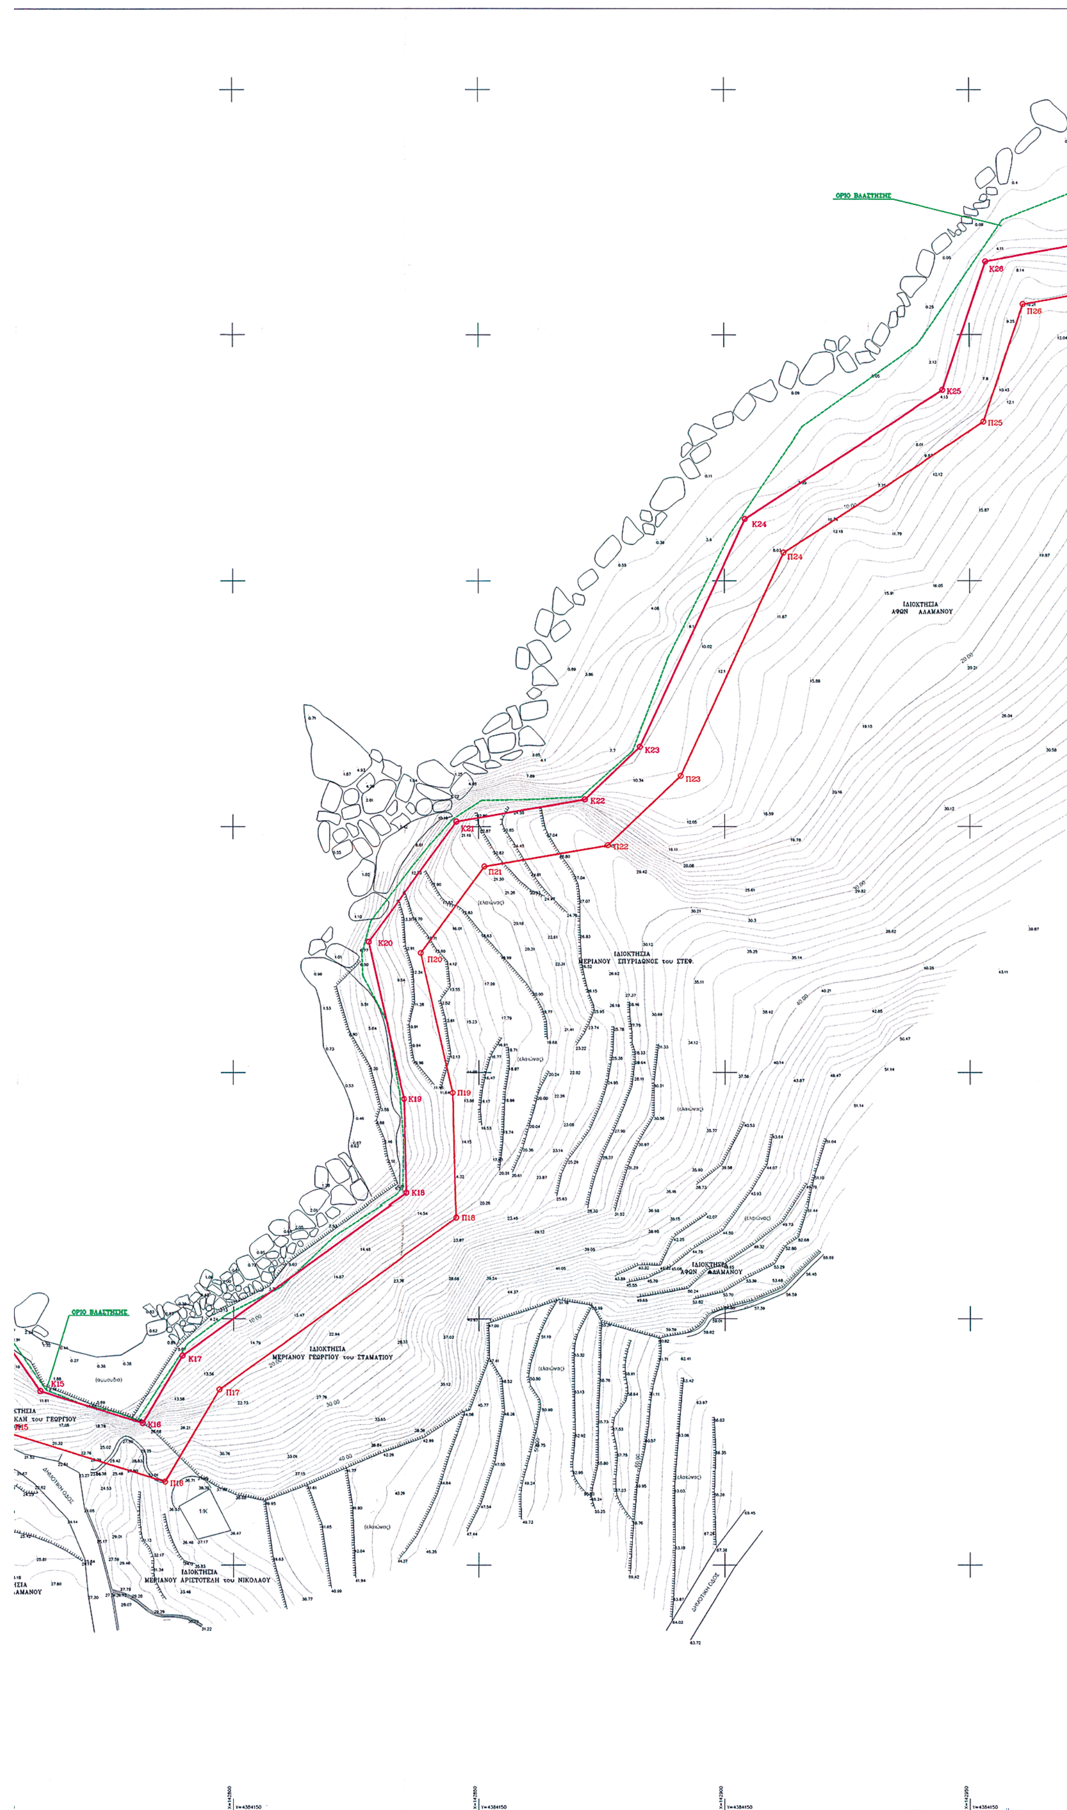

ΟΡΙΟ ΒΛΑΣΤΗΣΗΣ
K26
Π26
K25
Π25
K24
Π24
ΙΔΙΟΚΤΗΣΙΑ
ΑΦΩΝ ΑΛΑΜΑΝΟΥ
K23
Π23
K22
Π22
K21
Π21
K20
Π20
ΙΔΙΟΚΤΗΣΙΑ
ΜΕΡΙΑΝΟΥ ΣΠΥΡΙΔΩΝΟΣ του ΣΤΕΦ.
K19
Π19
K18
Π18
ΙΔΙΟΚΤΗΣΙΑ
ΑΦΩΝ ΑΛΑΜΑΝΟΥ
ΟΡΙΟ ΒΛΑΣΤΗΣΗΣ
K17
Π17
ΙΔΙΟΚΤΗΣΙΑ
ΜΕΡΙΑΝΟΥ ΓΕΩΡΓΙΟΥ του ΣΤΑΜΑΤΙΟΥ
K15
K16
Π15
Π16
ΙΔΙΟΚΤΗΣΙΑ
ΜΕΡΙΑΝΟΥ ΑΡΙΣΤΟΤΕΛΗ του ΝΙΚΟΛΑΟΥ

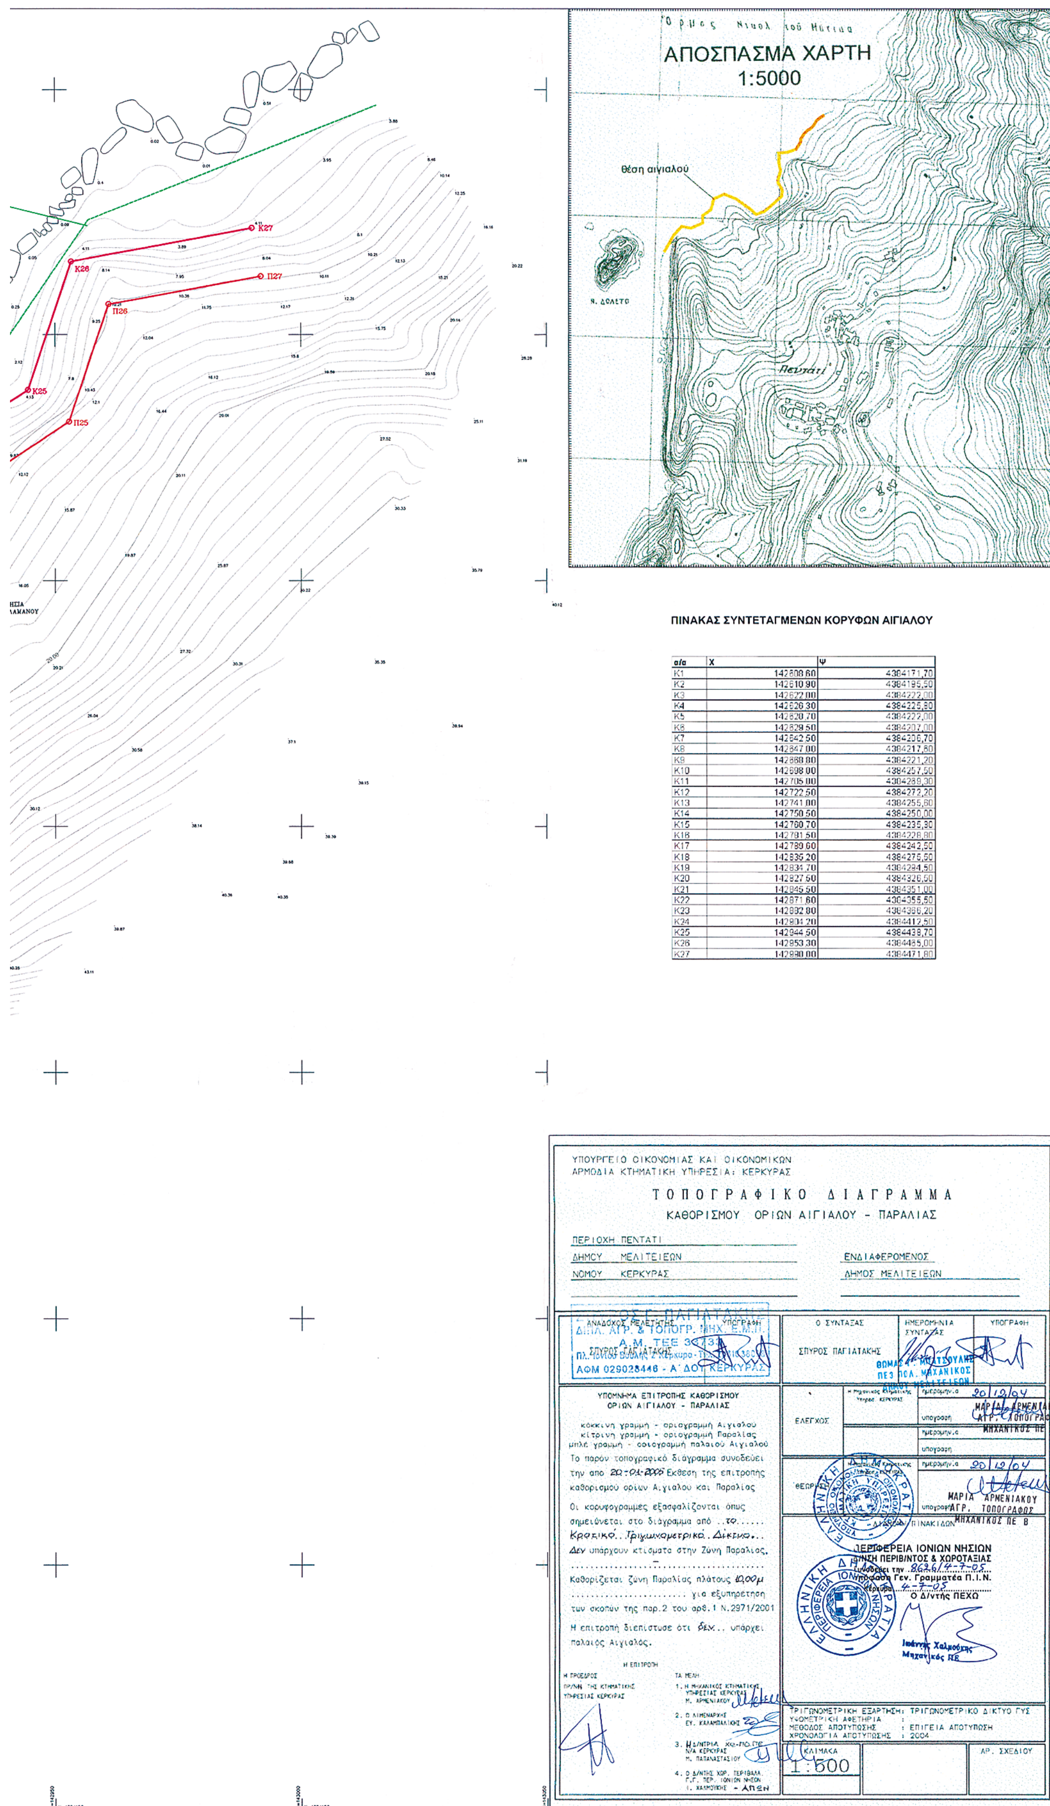

ΠΙΝΑΚΑΣ ΣΥΝΤΕΤΑΓΜΕΝΩΝ ΚΟΡΥΦΩΝ ΑΙΓΙΑΛΟΥ

α/α	Χ	Ψ
Κ1	142608,60	4384171,70
Κ2	142610,90	4384195,50
Κ3	142622,00	4384222,00
Κ4	142626,30	4384225,80
Κ5	142620,70	4384222,00
Κ6	142629,50	4384207,00
Κ7	142642,50	4384206,70
Κ8	142647,00	4384217,60
Κ9	142668,80	4384221,20
Κ10	142698,00	4384257,50
Κ11	142705,00	4384289,30
Κ12	142722,50	4384272,20
Κ13	142741,00	4384255,60
Κ14	142750,50	4384250,00
Κ15	142760,70	4384235,30
Κ16	142781,50	4384228,80
Κ17	142789,60	4384242,50
Κ18	142835,20	4384275,50
Κ19	142834,70	4384294,50
Κ20	142827,50	4384326,50
Κ21	142845,50	4384351,00
Κ22	142871,60	4384355,50
Κ23	142882,80	4384366,20
Κ24	142904,20	4384412,50
Κ25	142944,50	4384438,70
Κ26	142953,30	4384465,00
Κ27	142990,00	4384471,80

ΥΠΟΥΡΓΕΙΟ ΟΙΚΟΝΟΜΙΑΣ ΚΑΙ ΟΙΚΟΝΟΜΙΚΩΝ
ΑΡΜΟΔΙΑ ΚΤΗΜΑΤΙΚΗ ΥΠΗΡΕΣΙΑ: ΚΕΡΚΥΡΑΣ

ΤΟΠΟΓΡΑΦΙΚΟ ΔΙΑΓΡΑΜΜΑ
ΚΑΘΟΡΙΣΜΟΥ ΟΡΙΩΝ ΑΙΓΙΑΛΟΥ - ΠΑΡΑΛΙΑΣ

ΠΕΡΙΟΧΗ ΠΕΝΤΑΤΙ
ΔΗΜΟΥ ΜΕΛΙΤΕΙΕΩΝ
ΝΟΜΟΥ ΚΕΡΚΥΡΑΣ

ΕΝΔΙΑΦΕΡΟΜΕΝΟΣ
ΔΗΜΟΣ ΜΕΛΙΤΕΙΕΩΝ

ΑΝΑΔΟΧΟΣ ΜΕΛΕΤΗΤΗΣ: ΣΠΥΡΟΣ ΠΑΓΙΑΤΑΚΗΣ — ΥΠΟΓΡΑΦΗ
ΣΠΥΡΟΣ Σ. ΠΑΓΙΑΤΑΚΗΣ ΔΙΠΛ. ΑΓΡ. & ΤΟΠΟΓΡ. ΜΗΧ. Ε.Μ.Π. Α.Μ. ΤΕΕ 33733 Πλ. Ιονίου Βουλής 2 Κέρκυρα ΑΦΜ 029028446 - Α΄ ΔΟΥ ΚΕΡΚΥΡΑΣ

Ο ΣΥΝΤΑΞΑΣ: ΣΠΥΡΟΣ ΠΑΓΙΑΤΑΚΗΣ — ΗΜΕΡΟΜΗΝΙΑ ΣΥΝΤΑΞΑΣ — ΥΠΟΓΡΑΦΗ
ΘΩΜΑΣ Γ. ΜΠΑΤΣΟΥΛΗΣ ΠΕ3 ΠΟΛ. ΜΗΧΑΝΙΚΟΣ ΔΗΜΟΥ ΜΕΛΙΤΕΙΕΩΝ

ΕΛΕΓΧΟΣ: Η Μηχανικός Κτηματικής Υπηρεσ. ΚΕΡΚΥΡΑΣ — ημερομην.α 20/12/04 — υπογραφή
ΜΑΡΙΑ ΑΡΜΕΝΙΑΚΟΥ ΑΓΡ. ΤΟΠΟΓΡΑΦΟΣ ΜΗΧΑΝΙΚΟΣ ΠΕ Β

ΘΕΩΡΗΣΗ — ημερομην.α 20/12/04 — υπογραφή
ΜΑΡΙΑ ΑΡΜΕΝΙΑΚΟΥ ΑΓΡ. ΤΟΠΟΓΡΑΦΟΣ ΜΗΧΑΝΙΚΟΣ ΠΕ Β

ΠΕΡΙΦΕΡΕΙΑ ΙΟΝΙΩΝ ΝΗΣΙΩΝ
Δ/ΝΣΗ ΠΕΡΙΒ/ΝΤΟΣ & ΧΩΡΟΤΑΞΙΑΣ
Θεωρήθηκε την 8696/4-7-05
Απόφαση Γεν. Γραμματέα Π.Ι.Ν.
Κέρκυρα 4-7-05
Ο Δ/ντής ΠΕΧΩ
Ιωάννης Χαλμούκης
Μηχανικός ΠΕ

ΥΠΟΜΝΗΜΑ ΕΠΙΤΡΟΠΗΣ ΚΑΘΟΡΙΣΜΟΥ ΟΡΙΩΝ ΑΙΓΙΑΛΟΥ - ΠΑΡΑΛΙΑΣ

κόκκινη γραμμή - οριογραμμή Αιγιαλού
κίτρινη γραμμή - οριογραμμή Παραλίας
μπλε γραμμή - οριογραμμή παλαιού Αιγιαλού

Το παρόν τοπογραφικό διάγραμμα συνοδεύει την από 20-01-2005 Έκθεση της επιτροπής καθορισμού ορίων Αιγιαλού και Παραλίας

Οι κορυφογραμμές εξασφαλίζονται όπως σημειώνεται στο διάγραμμα από ..το..... Κρατικό.. Τριγωνομετρικό. Δίκτυο...

Δεν υπάρχουν κτίσματα στην Ζώνη Παραλίας.

Καθορίζεται ζώνη Παραλίας πλάτους 10,00μ .... για εξυπηρέτηση των σκοπών της παρ.2 του αρθ.1 Ν.2971/2001

Η επιτροπή διεπίστωσε ότι δεν.. υπάρχει παλαιός Αιγιαλός.

Η ΕΠΙΤΡΟΠΗ

Η ΠΡΟΕΔΡΟΣ
ΠΡ/ΝΗ ΤΗΣ ΚΤΗΜΑΤΙΚΗΣ ΥΠΗΡΕΣΙΑΣ ΚΕΡΚΥΡΑΣ

ΤΑ ΜΕΛΗ
1. Η ΜΗΧΑΝΙΚΟΣ ΚΤΗΜΑΤΙΚΗΣ ΥΠΗΡΕΣΙΑΣ ΚΕΡΚΥΡΑΣ Μ. ΑΡΜΕΝΙΑΚΟΥ
2. Ο ΛΙΜΕΝΑΡΧΗΣ ΕΥ. ΚΑΛΑΜΠΑΛΙΚΗΣ
3. Η Δ/ΝΤΡΙΑ ΧΩ-ΠΟ.ΠΕ Ν/Α ΚΕΡΚΥΡΑΣ Μ. ΠΑΠΑΝΑΣΤΑΣΙΟΥ
4. Ο Δ/ΝΤΗΣ ΧΩΡ. ΠΕΡΙΒΑΛΛ. Γ.Γ. ΠΕΡ. ΙΟΝΙΩΝ ΝΗΣΩΝ Ι. ΧΑΛΜΟΥΚΗΣ - ΑΠΩΝ

ΤΡΙΓΩΝΟΜΕΤΡΙΚΗ ΕΞΑΡΤΗΣΗ: ΤΡΙΓΩΝΟΜΕΤΡΙΚΟ ΔΙΚΤΥΟ ΓΥΣ
ΥΨΟΜΕΤΡΙΚΗ ΑΦΕΤΗΡΙΑ :
ΜΕΘΟΔΟΣ ΑΠΟΤΥΠΩΣΗΣ : ΕΠΙΓΕΙΑ ΑΠΟΤΥΠΩΣΗ
ΧΡΟΝΟΛΟΓΙΑ ΑΠΟΤΥΠΩΣΗΣ : 2004

ΚΛΙΜΑΚΑ 1:500

ΑΡ. ΣΧΕΔΙΟΥ

ΕΘΝΙΚΟ ΤΥΠΟΓΡΑΦΕΙΟ

ΕΦΗΜΕΡΙΔΑ ΤΗΣ ΚΥΒΕΡΝΗΣΕΩΣ

ΚΑΠΟΔΙΣΤΡΙΟΥ 34 * ΑΘΗΝΑ 104 32 * FAX 210 52 21 004
ΗΛΕΚΤΡΟΝΙΚΗ ΔΙΕΥΘΥΝΣΗ: http: www.et.gr – e-mail: webmaster @ et.gr

Πληροφορίες Α.Ε. - Ε.Π.Ε. και λοιπών Φ.Ε.Κ.: 210 527 9000
Φωτοαντίγραφα παλαιών ΦΕΚ - ΒΙΒΛΙΟΘΗΚΗ - ΜΑΡΝΗ 8 - Τηλ. (210)8220885 - 8222924
Δωρεάν διάθεση τεύχους Προκηρύξεων ΑΣΕΠ αποκλειστικά από Μάρνη 8 & Περιφερειακά Γραφεία
Δωρεάν ανάγνωση δημοσιευμάτων τεύχους Α΄ από την ιστοσελίδα του Εθνικού Τυπογραφείου

ΠΕΡΙΦΕΡΕΙΑΚΑ ΓΡΑΦΕΙΑ ΠΩΛΗΣΗΣ Φ.Ε.Κ.

ΘΕΣΣΑΛΟΝΙΚΗ - Βασ. Όλγας 227	**(2310) 423 956**	**ΛΑΡΙΣΑ** - Διοικητήριο	**(2410) 597449**
ΠΕΙΡΑΙΑΣ - Ευριπίδου 63	**(210) 413 5228**	**ΚΕΡΚΥΡΑ** - Σαμαρά 13	**(26610) 89 122**
ΠΑΤΡΑ - Κορίνθου 327	**(2610) 638 109**		**(26610) 89 105**
	(2610) 638 110	**ΗΡΑΚΛΕΙΟ** - Πεδιάδος 2	**(2810) 300 781**
ΙΩΑΝΝΙΝΑ - Διοικητήριο	**(26510) 87215**	**ΛΕΣΒΟΣ** - Πλ.Κωνσταντινουπόλεως 1	**(22510) 46 654**
ΚΟΜΟΤΗΝΗ - Δημοκρατίας 1	**(25310) 22 858**		**(22510) 47 533**

ΤΙΜΗ ΠΩΛΗΣΗΣ ΦΥΛΛΩΝ ΕΦΗΜΕΡΙΔΟΣ ΤΗΣ ΚΥΒΕΡΝΗΣΕΩΣ

Σε έντυπη μορφή:

- Για τα ΦΕΚ από 1 μέχρι 16 σελίδες σε 1 euro, προσαυξανόμενη κατά 0,20 euro για κάθε επιπλέον οκτασέλιδο ή μέρος αυτού.
- Για τα φωτοαντίγραφα ΦΕΚ σε 0,15 euro ανά σελίδα.

Σε μορφή CD:

Τεύχος	Περίοδος	EURO	Τεύχος	Περίοδος	EURO
Α΄	Ετήσιο	150	Αναπτυξιακών Πράξεων	Ετήσιο	50
Α	3μηνιαίο	40	Ν.Π.Δ.Δ.	Ετήσιο	50
Α΄	Μηνιαίο	15	Παράρτημα	Ετήσιο	50
Β'	Ετήσιο	300	Εμπορικής και Βιομηχανικής Ιδιοκτησίας	Ετήσιο	100
Β΄	3μηνιαίο	80	Ανωτάτου Ειδικού Δικαστηρίου	Ετήσιο	5
Β΄	Μηνιαίο	30	Διακηρύξεων Δημοσίων Συμβάσεων	Ετήσιο	200
Γ	Ετήσιο	50	Διακηρύξεων Δημοσίων Συμβάσεων	Εβδομαδιαίο	5
Δ΄	Ετήσιο	220	Α.Ε. & Ε.Π.Ε	Μηνιαίο	100
Δ΄	3μηνιαίο	60			

- Η τιμή πώλησης μεμονωμένων Φ.Ε.Κ ειδικού ενδιαφέροντος σε μορφή cd-rom και μέχρι 100 σελίδες σε 5 euro προσαυξανόμενη κατά 1 euro ανά 50 σελίδες.
- Η τιμή πώλησης σε μορφή cd-rom δημοσιευμάτων μιας εταιρείας στο τεύχος Α.Ε. και Ε.Π.Ε. σε 5 euro ανά έτος.

ΠΑΡΑΓΓΕΛΙΑ ΚΑΙ ΑΠΟΣΤΟΛΗ Φ.Ε.Κ. : τηλεφωνικά : 210 - 4071010, fax : 210 - 4071010 internet : http://www.et.gr.

ΕΤΗΣΙΕΣ ΣΥΝΔΡΟΜΕΣ Φ.Ε.Κ.

	Σε έντυπη μορφή	Από το Internet
Α΄ (Νόμοι, Π.Δ., Συμβάσεις κτλ.)	225 €	190 €
Β΄ (Υπουργικές αποφάσεις κτλ.)	320 €	225 €
Γ΄ (Διορισμοί, απολύσεις κτλ. Δημ. Υπαλλήλων)	65 €	ΔΩΡΕΑΝ
Δ΄ (Απαλλοτριώσεις, πολεοδομία κτλ.)	320 €	160 €
Αναπτυξιακών Πράξεων και Συμβάσεων (Τ.Α.Π.Σ.)	160 €	95 €
Ν.Π.Δ.Δ. (Διορισμοί κτλ. προσωπικού Ν.Π.Δ.Δ.)	65 €	ΔΩΡΕΑΝ
Παράρτημα (Προκηρύξεις θέσεων ΔΕΠ κτλ.)	33 €	ΔΩΡΕΑΝ
Δελτίο Εμπορικής και Βιομ/κής Ιδιοκτησίας (Δ.Ε.Β.Ι.)	65 €	33 €
Ανωτάτου Ειδικού Δικαστηρίου (Α.Ε.Δ.)	10 €	ΔΩΡΕΑΝ
Ανωνύμων Εταιρειών & Ε.Π.Ε.	2.250 €	645 €
Διακηρύξεων Δημοσίων Συμβάσεων (Δ.Δ.Σ.)	225 €	95 €
Πρώτο (Α΄), Δεύτερο (Β΄) και Τέταρτο (Δ΄)	–	450 €

- Το τεύχος του ΑΣΕΠ (έντυπη μορφή) θα αποστέλλεται σε συνδρομητές με την επιβάρυνση των 70 euro, ποσό το οποίο αφορά ταχυδρομικά έξοδα.
- Για την παροχή δικαιώματος ηλεκτρονικής πρόσβασης σε Φ.Ε.Κ. προηγουμένων ετών και συγκεκριμένα στα τεύχη Α΄, Β΄, Δ΄, Αναπτυξιακών Πράξεων & Συμβάσεων, Δελτίο Εμπορικής και Βιομηχανικής Ιδιοκτησίας και Διακηρύξεων Δημοσίων Συμβάσεων, η τιμή προσαυξάνεται πέραν του ποσού της ετήσιας συνδρομής έτους 2005, κατά 25 euro ανά έτος παλαιότητας και ανά τεύχος, για δε το τεύχος Α.Ε. & Ε.Π.Ε., κατά 30 euro.

* Οι συνδρομές του εσωτερικού προπληρώνονται στις ΔΟΥ (το ποσό συνδρομής καταβάλλεται στον κωδικό αριθμό εσόδων ΚΑΕ 2531 και το ποσό υπέρ ΤΑΠΕΤ (5% του ποσού της συνδρομής) στον κωδικό αριθμό εσόδων ΚΑΕ 3512).Το πρωτότυπο αποδεικτικό είσπραξης (διπλότυπο) θα πρέπει να αποστέλλεται ή να κατατίθεται στην αρμόδια Υπηρεσία του Εθνικού Τυπογραφείου.
* Η πληρωμή του υπέρ ΤΑΠΕΤ ποσοστού που αντιστοιχεί σε συνδρομές, εισπράττεται και από τις ΔΟΥ.
* Οι συνδρομητές του εξωτερικού έχουν τη δυνατότητα λήψης των δημοσιευμάτων μέσω internet, με την καταβολή των αντίστοιχων ποσών συνδρομής και ΤΑΠΕΤ .
* Οι Νομαρχιακές Αυτοδιοικήσεις, οι Δήμοι, οι Κοινότητες ως και οι επιχειρήσεις αυτών πληρώνουν το μισό χρηματικό ποσό της συνδρομής και ολόκληρο το ποσό υπέρ του ΤΑΠΕΤ.
* Η συνδρομή ισχύει για ένα ημερολογιακό έτος. Δεν εγγράφονται συνδρομητές για μικρότερο χρονικό διάστημα.
* Η εγγραφή ή ανανέωση της συνδρομής πραγματοποιείται το αργότερο μέχρι την 31ην Δεκεμβρίου κάθε έτους.
* Αντίγραφα διπλοτύπων, ταχυδρομικές επιταγές και χρηματικά γράμματια δεν γίνονται δεκτά.

Οι υπηρεσίες εξυπηρέτησης των πολιτών λειτουργούν καθημερινά από 08.00΄ έως 13.00΄

ΑΠΟ ΤΟ ΕΘΝΙΚΟ ΤΥΠΟΓΡΑΦΕΙΟ